


3 REGLEMENTARI TEHNICO-EDILITARE

UTR 3.1 50%
TE 1.00

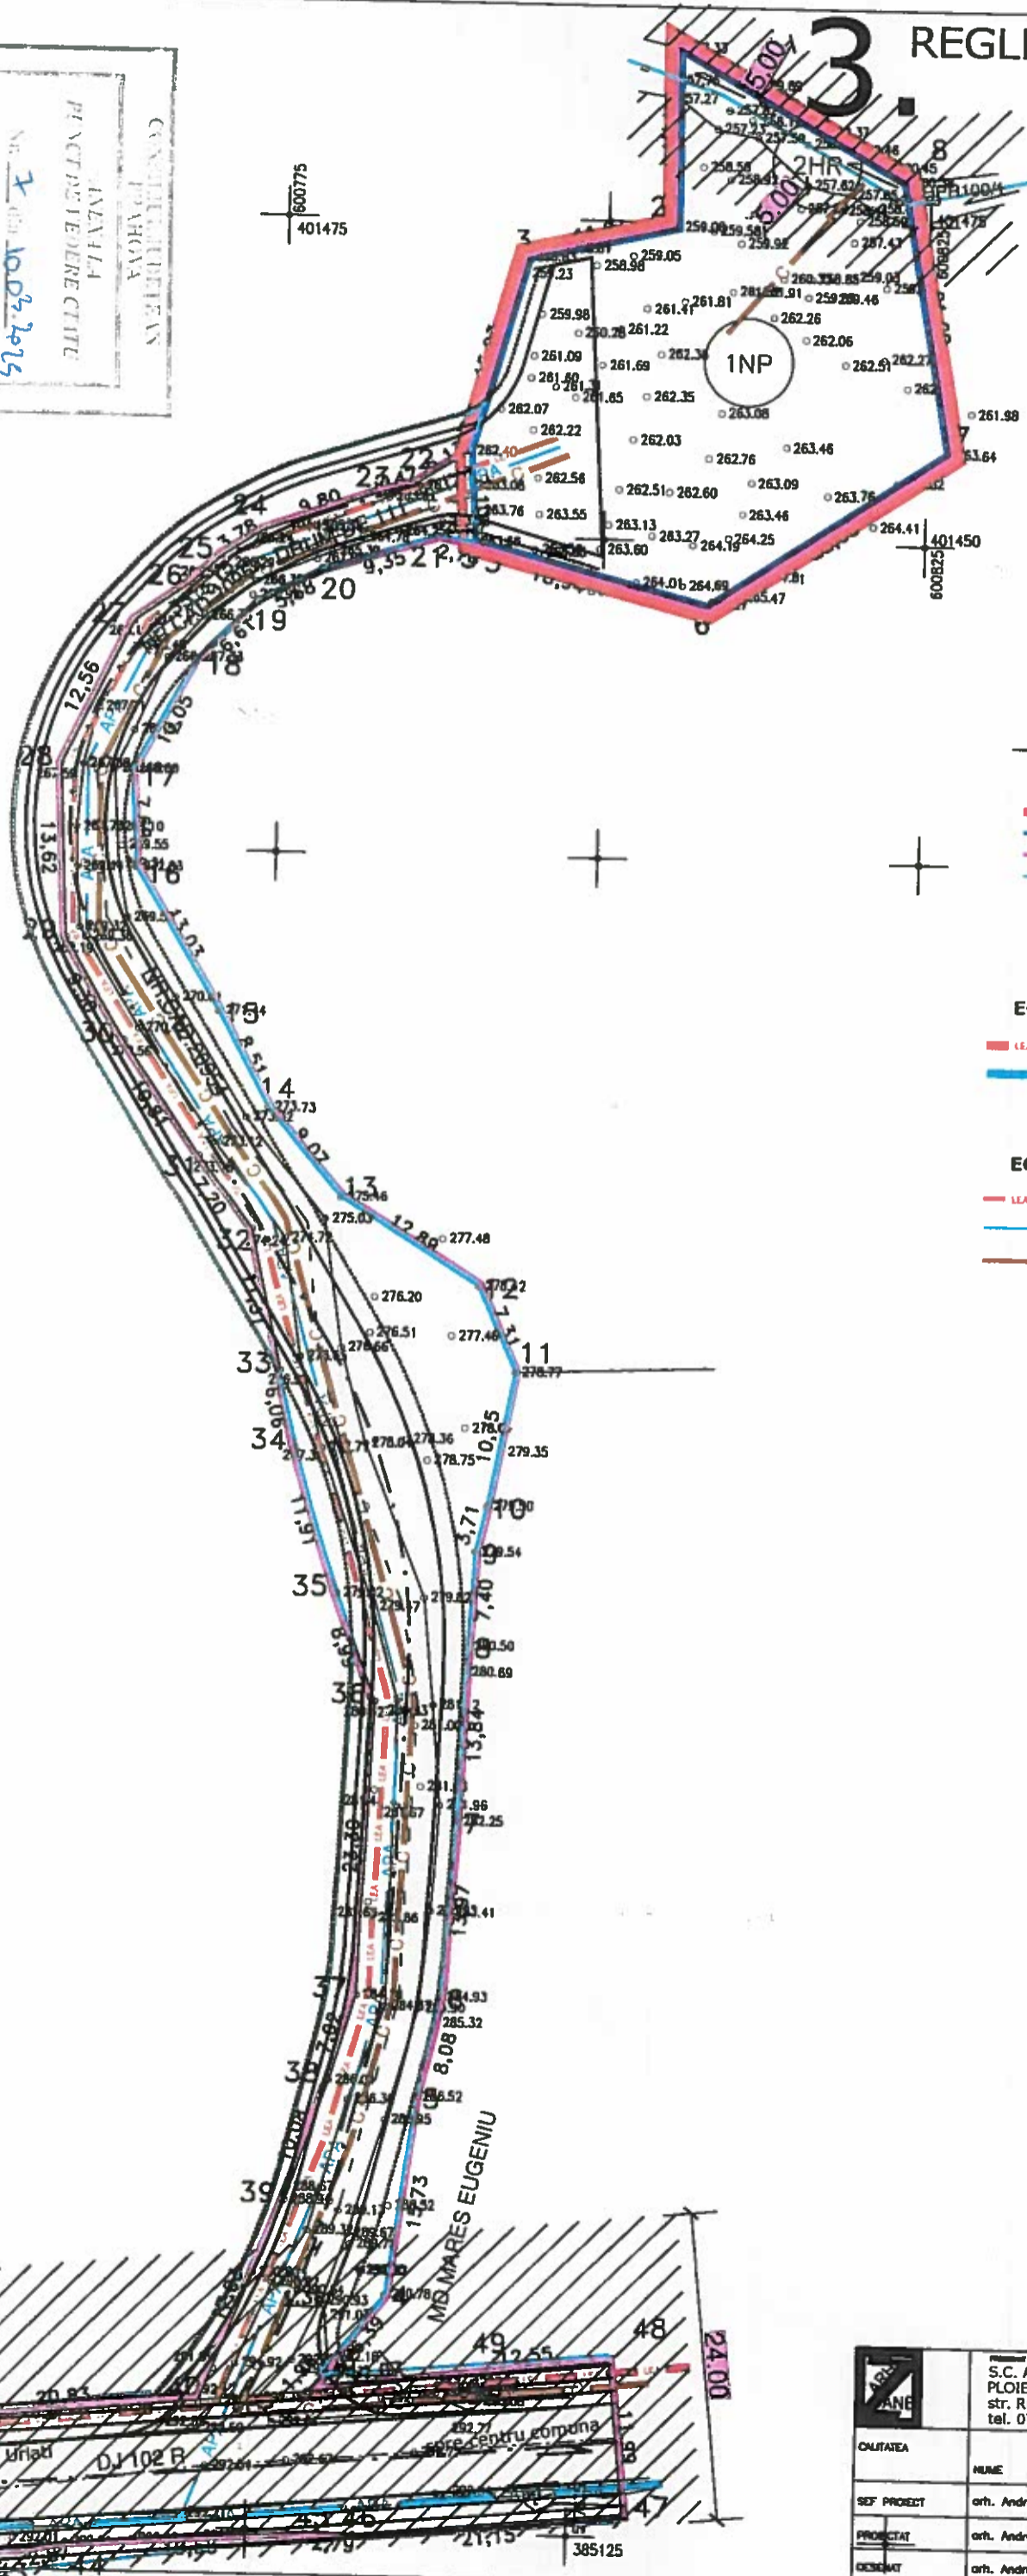

CONSILIUL JUDEȚEAN
PRAHOVA
ANEXA LA
PLANUL DE ÎNFRĂȘINĂRE
NR. 1 din 10.03.2024



LEGENDA

LIMITE

- Limita intravilan propus
- Amplasament
- Zona de studiu
- Aliniament

ECHIPARE TEHNICO-EDILITARA-existent

- LEA 20kV
- Conducta apa
- Zona protectie LEA/Canal

ECHIPARE TEHNICO-EDILITARA-propus

- LEA
- Conducta apa
- Conducta canal



S.C. ARHIZANE PLAN S.R.L. PLOIESTI str. Rudului 76 tel. 0745-681184		ARHITECT ANDREEA-IOANA V. ALUCHI	PROIECT 53a/2024
CALITATEA HUME SEMNATURA SCARA 1/500	NUME arh. Andreea Aluchi	DATA oct 2024	FAZA PUZ
PROIECTAT arh. Andreea Aluchi	DESENAT arh. Andreea Aluchi	INTRODUCERE TEREN ÎN ÎNFRĂȘINĂRE (1027 mp) PENTRU ZONA ECHIPARE TEHNICO-EDILITARĂ ȘI AMENAJARE DRUM ACCES (Soluție = 3016 mp) Com. TĂTARU, sat SILIȘTEA; NC 20957 (T2; NP 109, HPR 109/1); DJ 102 B; Da 113 (NIT 20954); Jui Prahova	PLANSA 3.
REGLEMENTARI TEHNICO-EDILITARE			