

# 4 PROPRIETATEA ASUPRA TERENURILOR

UTR 3.1 | 50%  
TE | 1.00




PROIECT DE TEREN  
PLANSA 4  
10.03.2024


## LEGENDA

- LIMITE**
- Limita intravilan propus
  - Amplasament
  - Zona de studiu
  - Aliniament


- TIP DE PROPRIETATE**
- Proprietate publica de interes judetean
  - Proprietate publica de interes local
  - Proprietate privata de interes local
  - Proprietatea privata a persoanelor fizice/juridice
  - Teren propus pt trecere in dom public
  - Teren propus pt modernizare drum (in afara zonei de studiu)

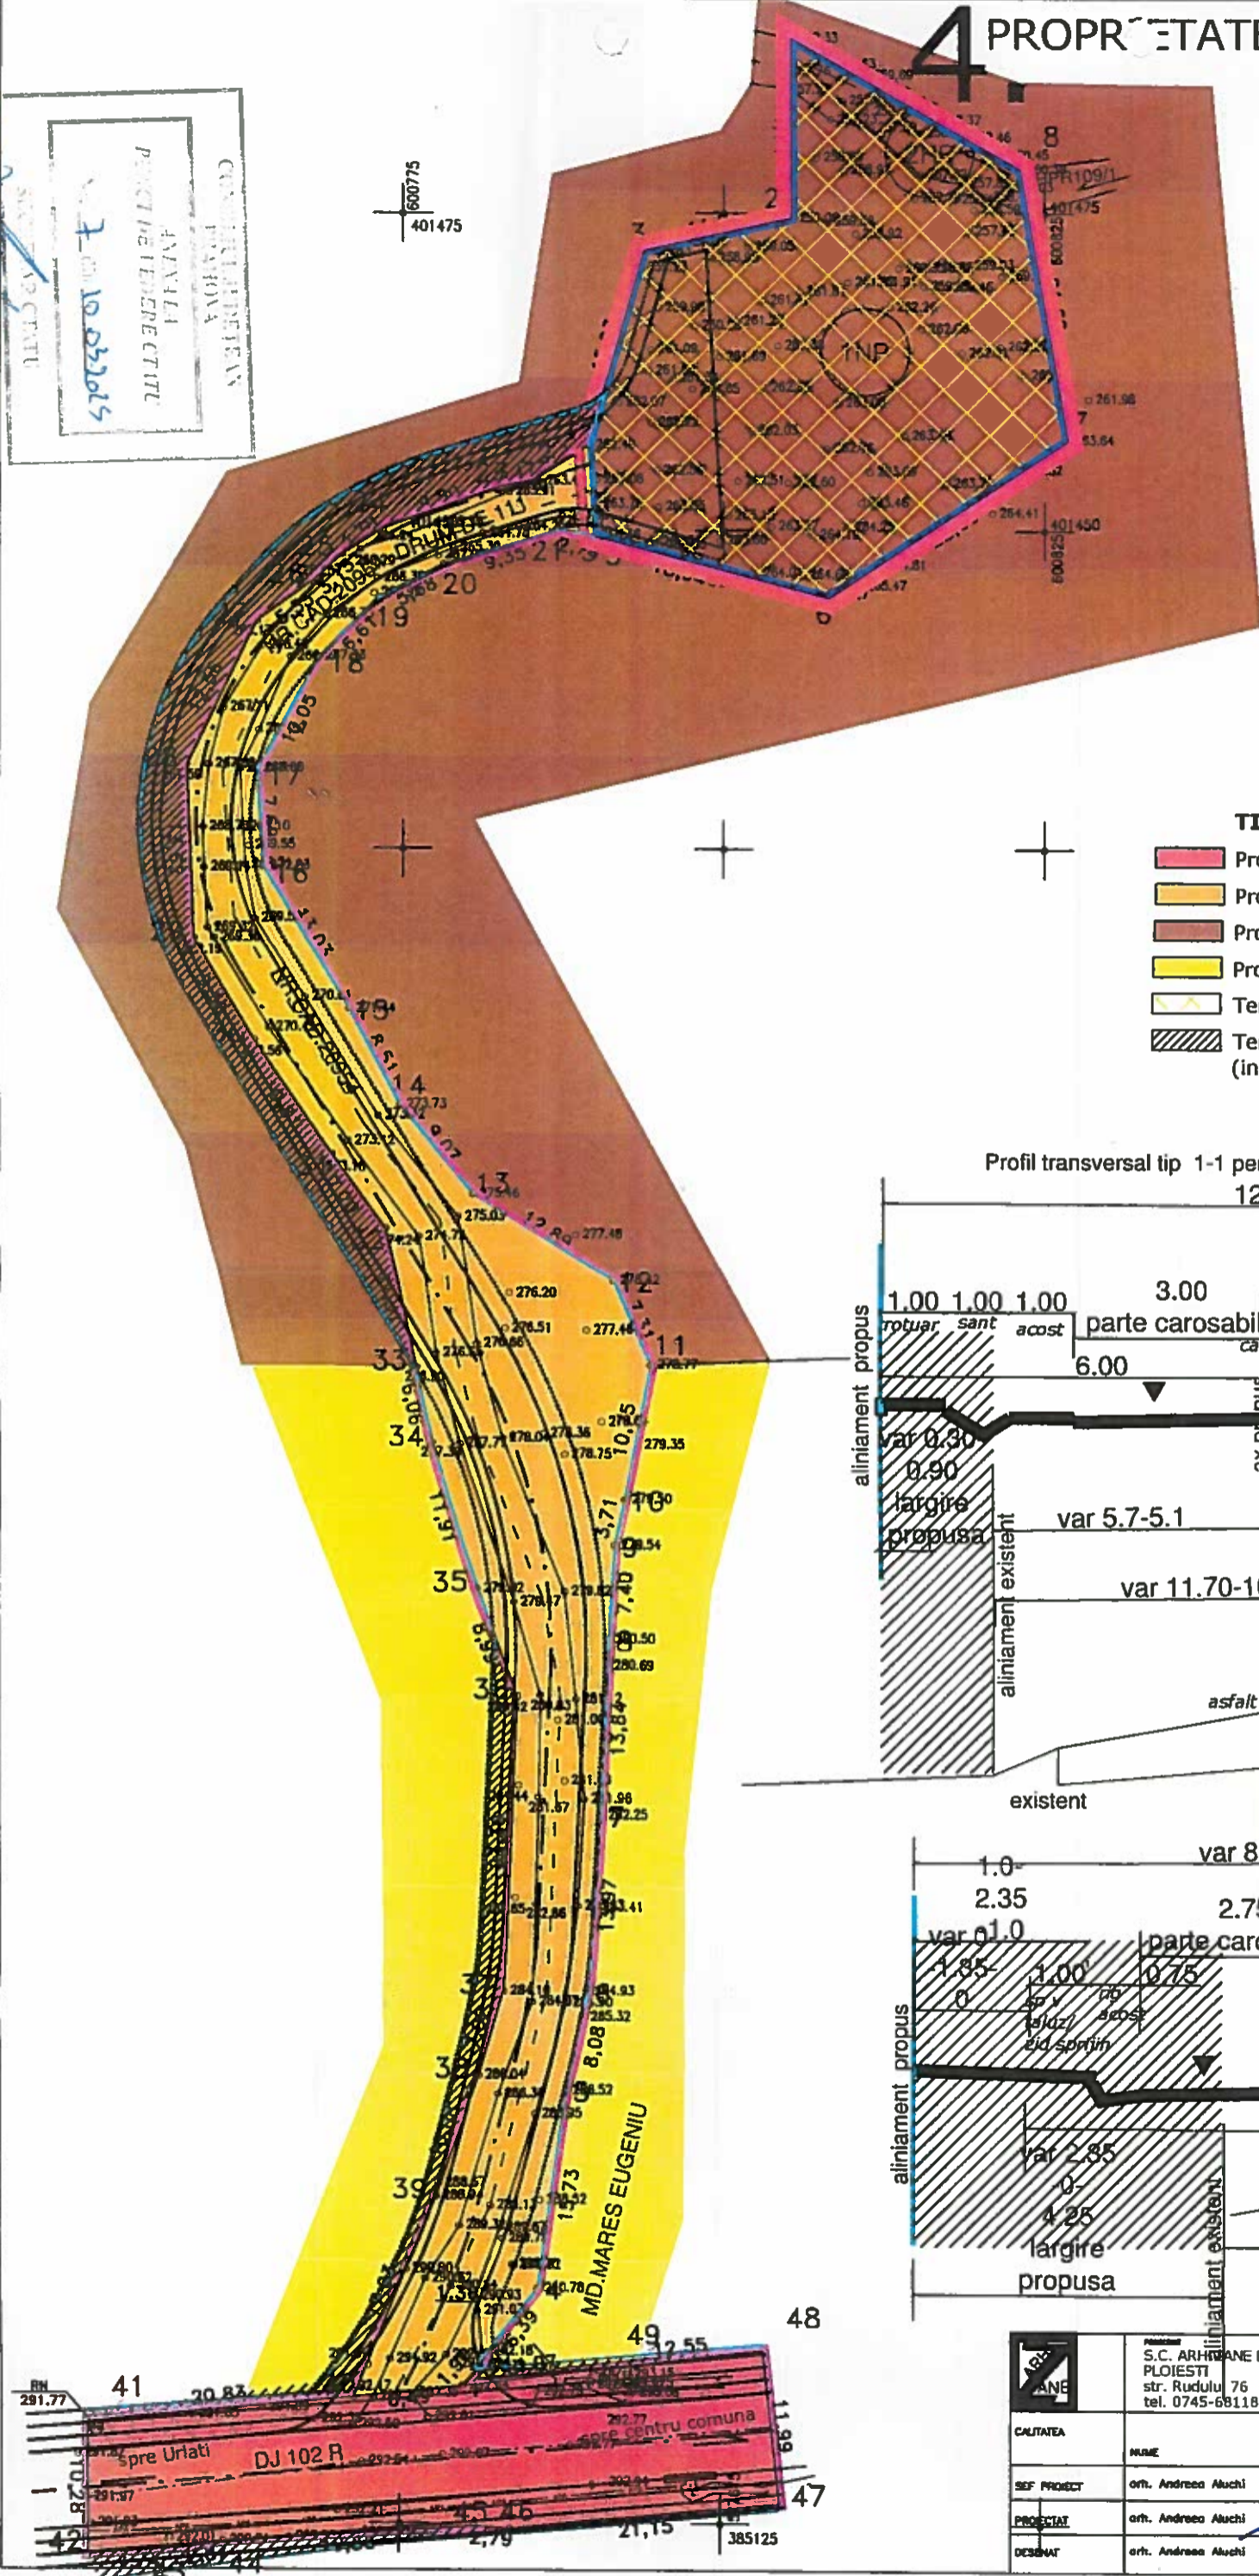

Profil transversal tip 1-1 pentru DJ 102R- propus

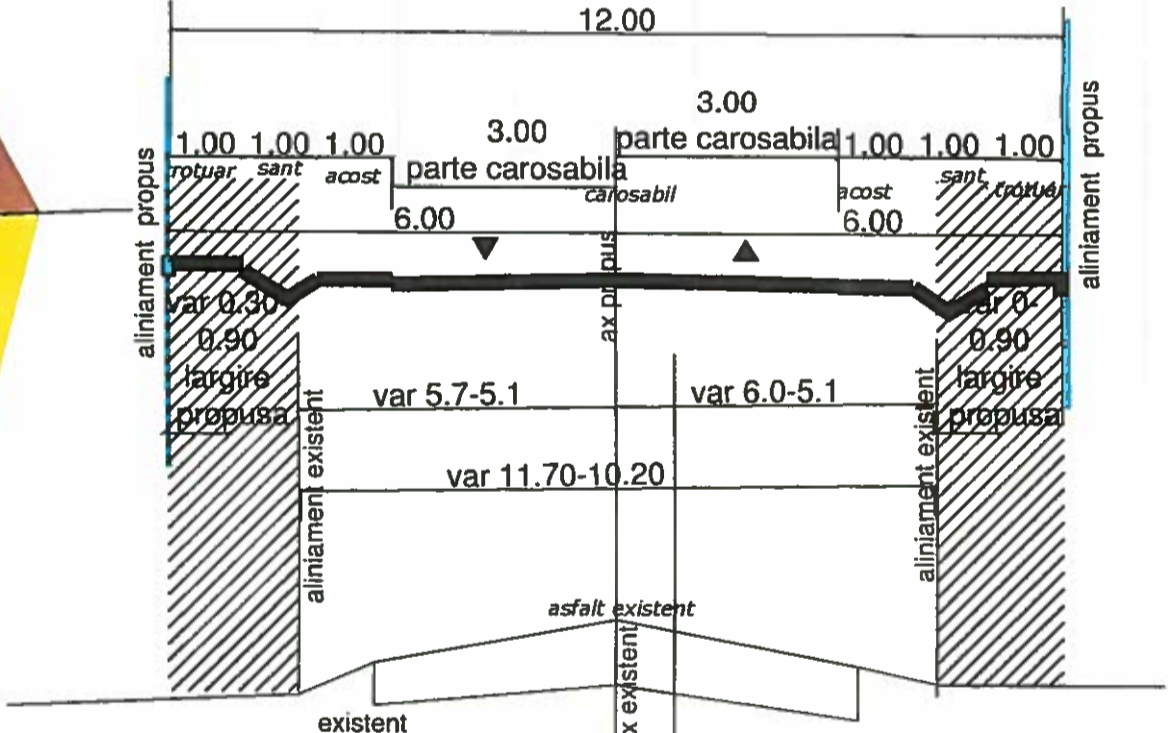

PROFIL TRANSVERSAL A-A-De 111

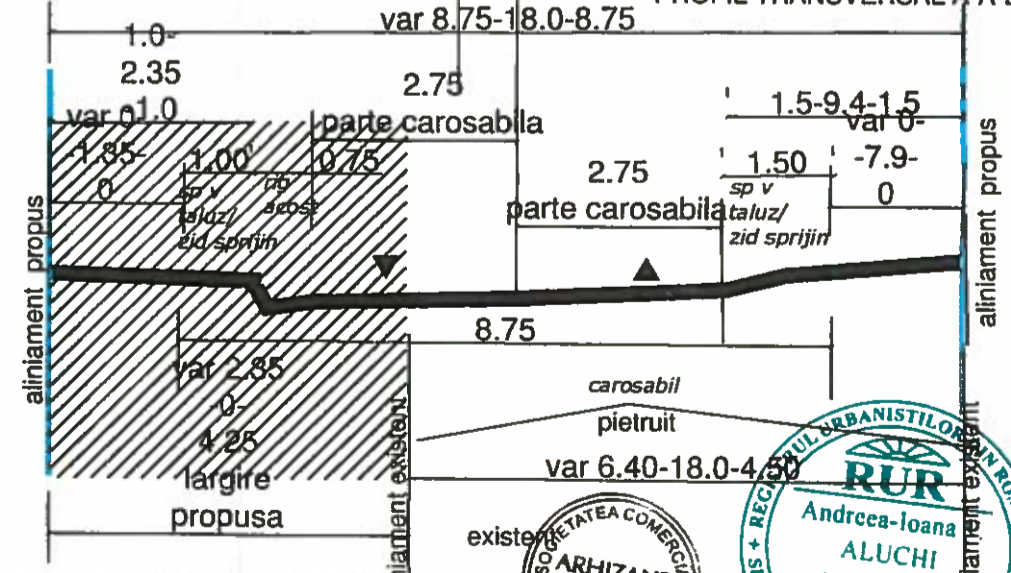

S.C. ARHIZANE PLAN S.R.L. PLOIESTI str. Rudului 76 tel. 0745-681184		PROIECTANT DR. ANDREEA ALUCHI		PROIECT 538/2024	
QUALITATEA	NUMAR	SEMANTURA	SCALA	INTRODUCERE TEREN IN INTRAVILAN (1027 mp) PENTRU ZONA ECHIPARE TEHNICO-EDILITARA SI AMENAJARE DRUM ACCES (Ssiud = 3016 mp)	FAZA PUZ
SEF PROIECT	DR. ANDREEA ALUCHI		1/500	com. TATARU, sat SILEȘTEA; NC 20957 (T2; NP 103, HPR 109/1); DJ 102 R; De 111 (NG 20954), Jud. Prahova	
PROIECTAT	DR. ANDREEA ALUCHI			DATA	PROPRIETATEA ASUPRA TERENURILOR
DESINAT	DR. ANDREEA ALUCHI			OCT 2024	PLANSĂ 4.

