Disfuncționalități

- asigurarea infrastructurii rutiere și edilitare necesare funcționării stației de epur
(amenajare acces, alimentare cu energie electrică și apă)

1. SITUATIA EXISTENTA

N

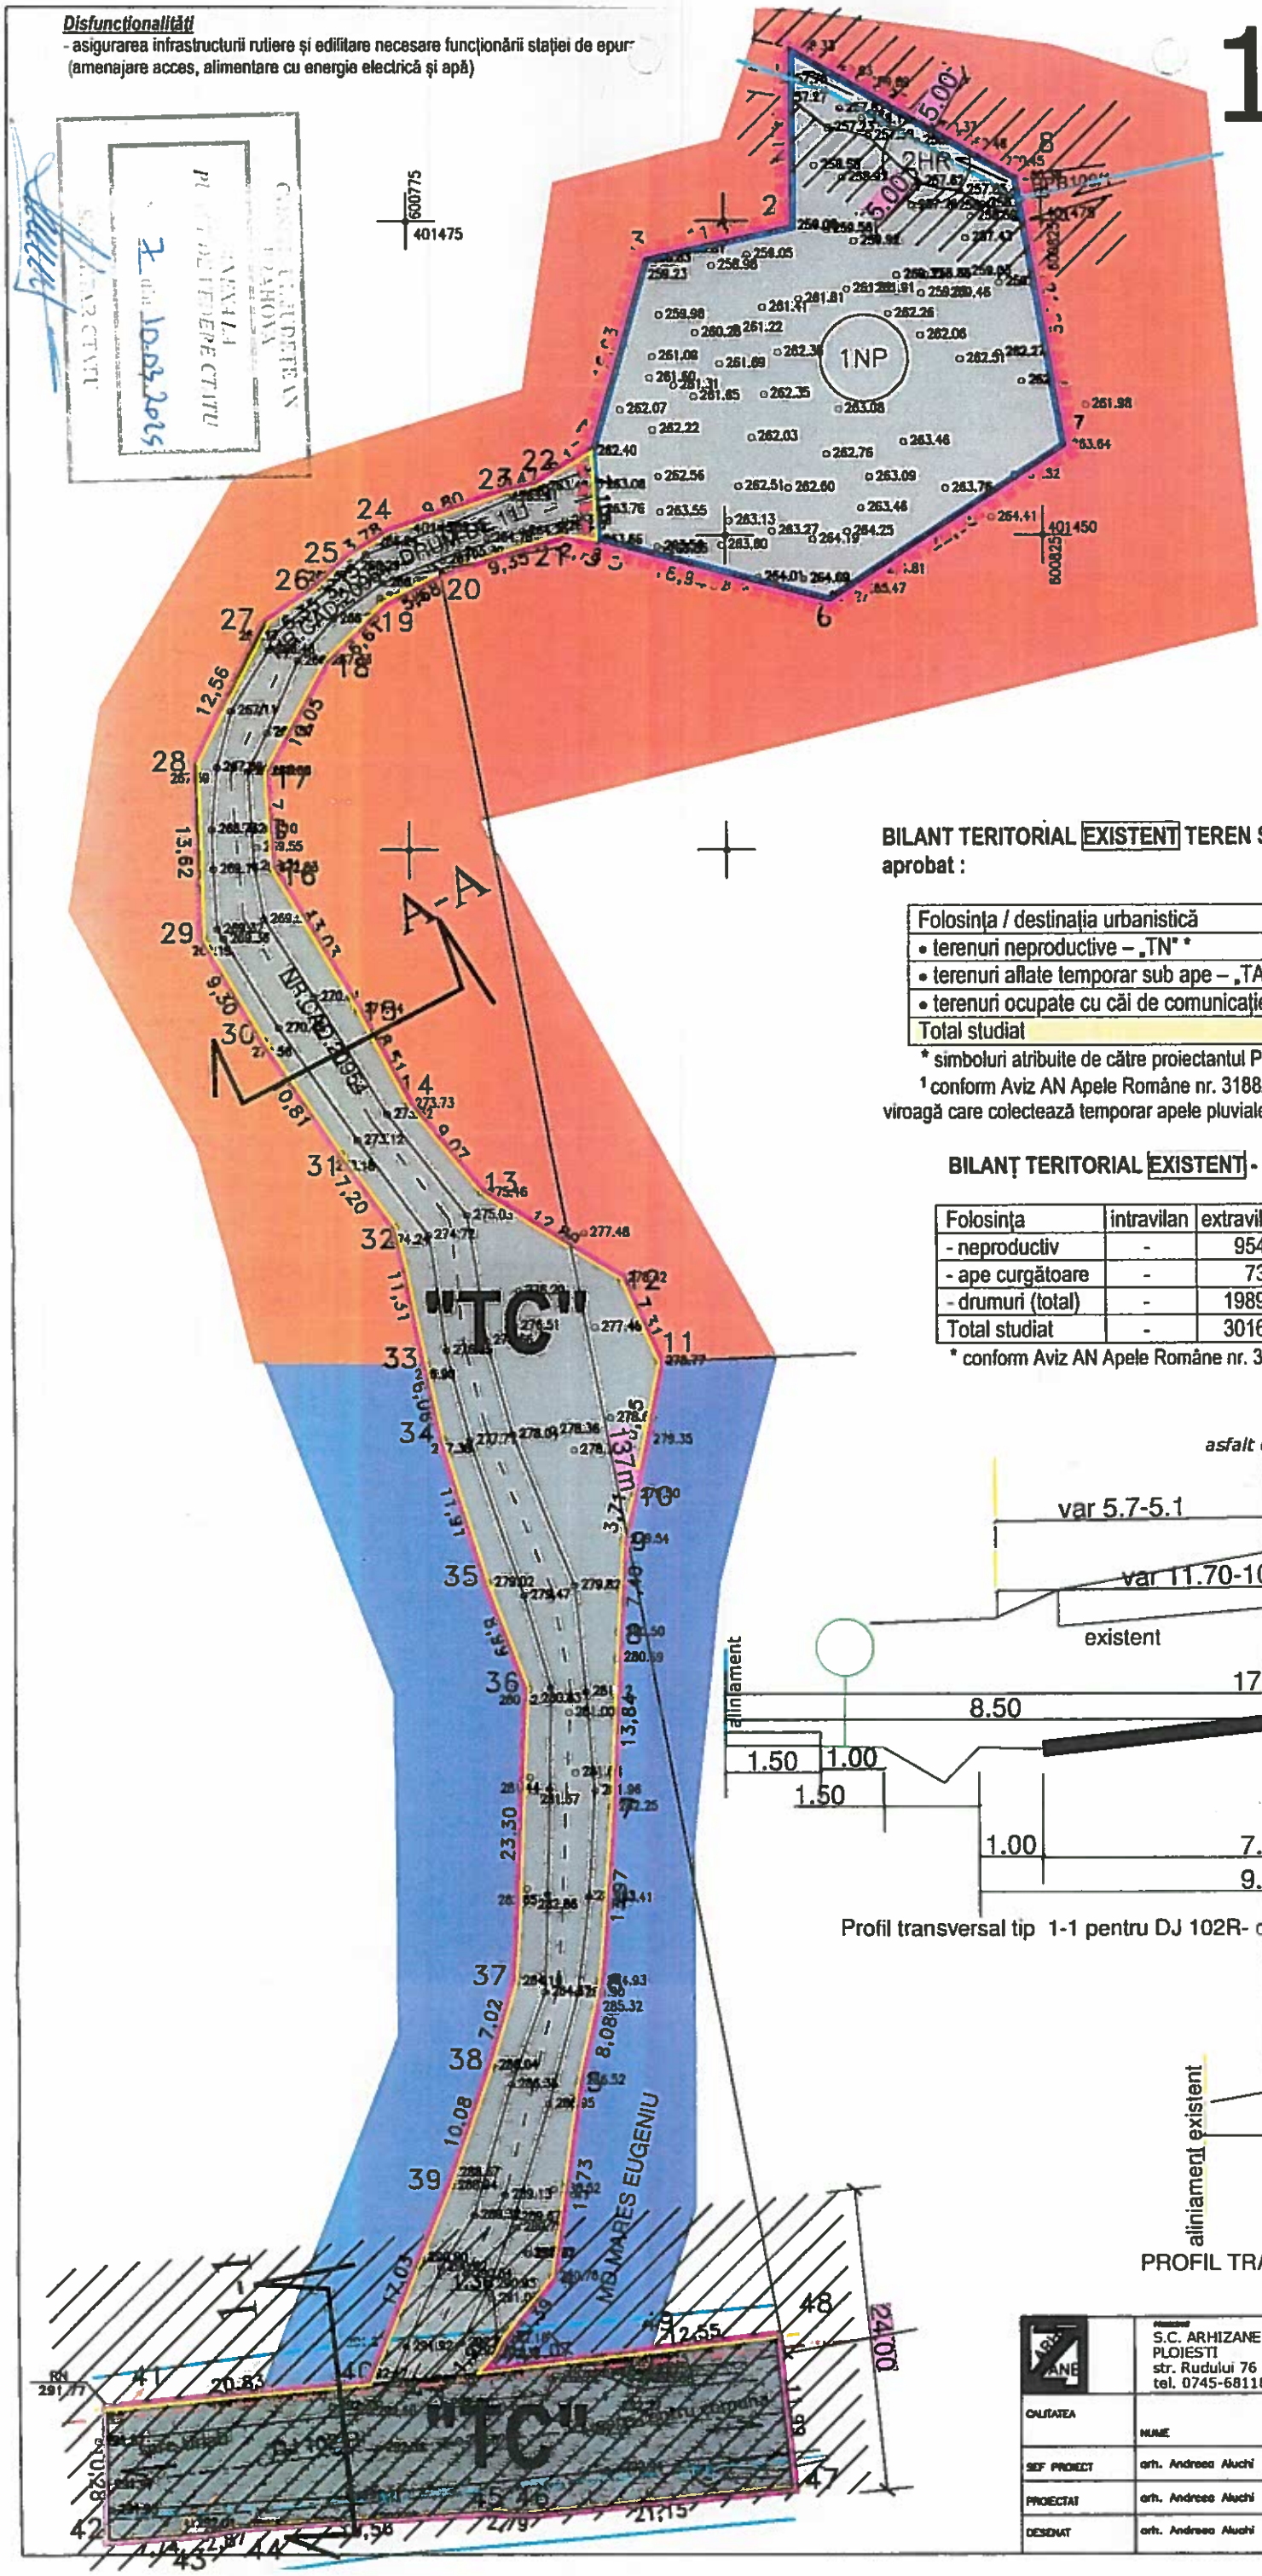

LEGENDA

LIMITE

- Limita intravilan propus
- Amplasament
- Zona de studiu
- Aliniament cf PUG
- Aliniament existent

FOLOSINTA TERENURILOR

- Neproductiv
- Viroaga/Canal
- Pasuni/Fanete
- Vii
- Drumuri judetene **TC**
- Drum exploatare

ECHIPARE TEHNICO-EDILITARA-existent

- LEA 20kV
- Conducta apa
- Zona protectie LEA/Canal

BILANT TERITORIAL EXISTENT TEREN STUDIAT – pe zone funcționale, conform PUG aprobat :

Folosința / destinația urbanistică	intravilan	extravilan	total
• terenuri neproductive – „TN" *	-	954	954
• terenuri aflate temporar sub ape – „TA"	-	73	73 [1]
• terenuri ocupate cu căi de comunicație – „TC" *	-	1989	1989
Total studiat	-	3016	3016

* simboluri atribuite de către proiectantul PUZ

[1] conform Aviz AN Apele Române nr. 3188/09.05.2024 - *curs de apă necadastrat Valea Seacă* (practic o viroagă care colectează temporar apele pluviale din zonă)

BILANȚ TERITORIAL EXISTENT - TEREN STUDIAT – pe categorii de folosință :

Folosința	intravilan	extravilan	total
- neproductiv	-	954	954
- ape curgătoare	-	73	73 *
- drumuri (total)	-	1989	1989
Total studiat	-	3016	3016

* conform Aviz AN Apele Române nr. 3188/09.05.202 - *curs de apă necadastrat Valea Seacă*

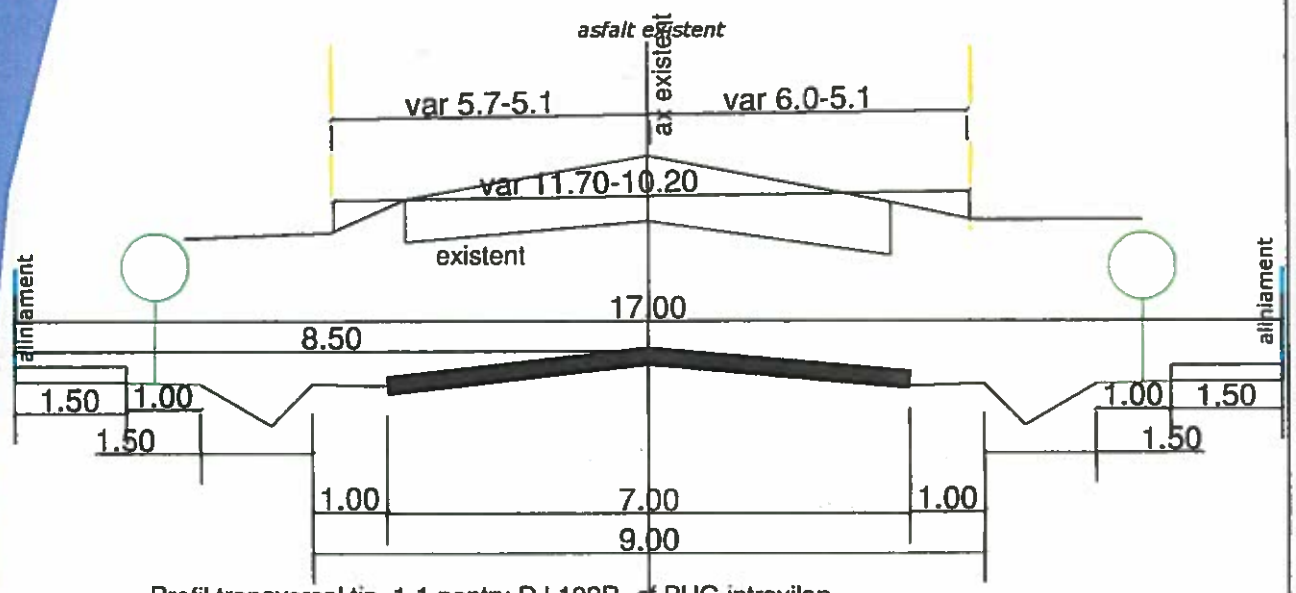

Profil transversal tip 1-1 pentru DJ 102R- cf PUG intravilan

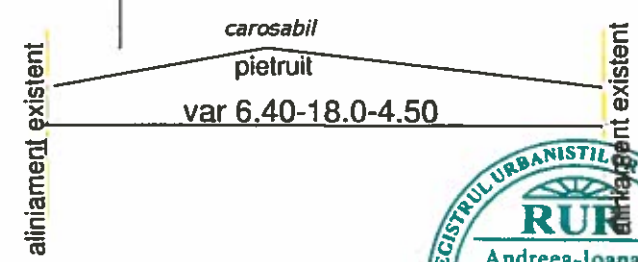

PROFIL TRANSVERSAL A-A-De 111

S.C. ARHIZANE PLAN S.R. PLOIESTI str. Rudului 76 tel. 0745-681184	L.S. ARHIZANE PLAN	INITIATOR: COM. TATARU		PROIECT 53a/2024
CALITATEA / NUME / SEMNATURA		INTRODUCERE TEREN ÎN INTRAVILAN (1027 mp) PENTRU ZONA ECHIPARE TEHNICO-EDILITARĂ" ȘI AMENAJARE DRUM ACCES (Suprafata = 3016 mp)		FAZA PUZ
SEF PROIECT: arh. Andreea Aluchi	1/500	com. TĂTARU, sat SILIȘTEA; NC 20957 (T2; NP 109, HPR 109/1); DJ 102 R; De 111 (NC 20954) , jud Prahova		
PROIECTAT: arh. Andreea Aluchi	DATA oct 2024	SITUATIA EXISTENTA		PLANSA 1.
DESENAT: arh. Andreea Aluchi				

REGISTRUL URBANIȘTILOR DIN ROMÂNIA — RUR — Andreea-Ioana V. ALUCHI — arhitect urbanist — DD D 320 E F 6 G 5 9 — ARHITECT CU DREPT DE SEMNĂTURA

SOCIETATEA COMERCIALA ARHIZANE PLAN S.R. PLOIESTI